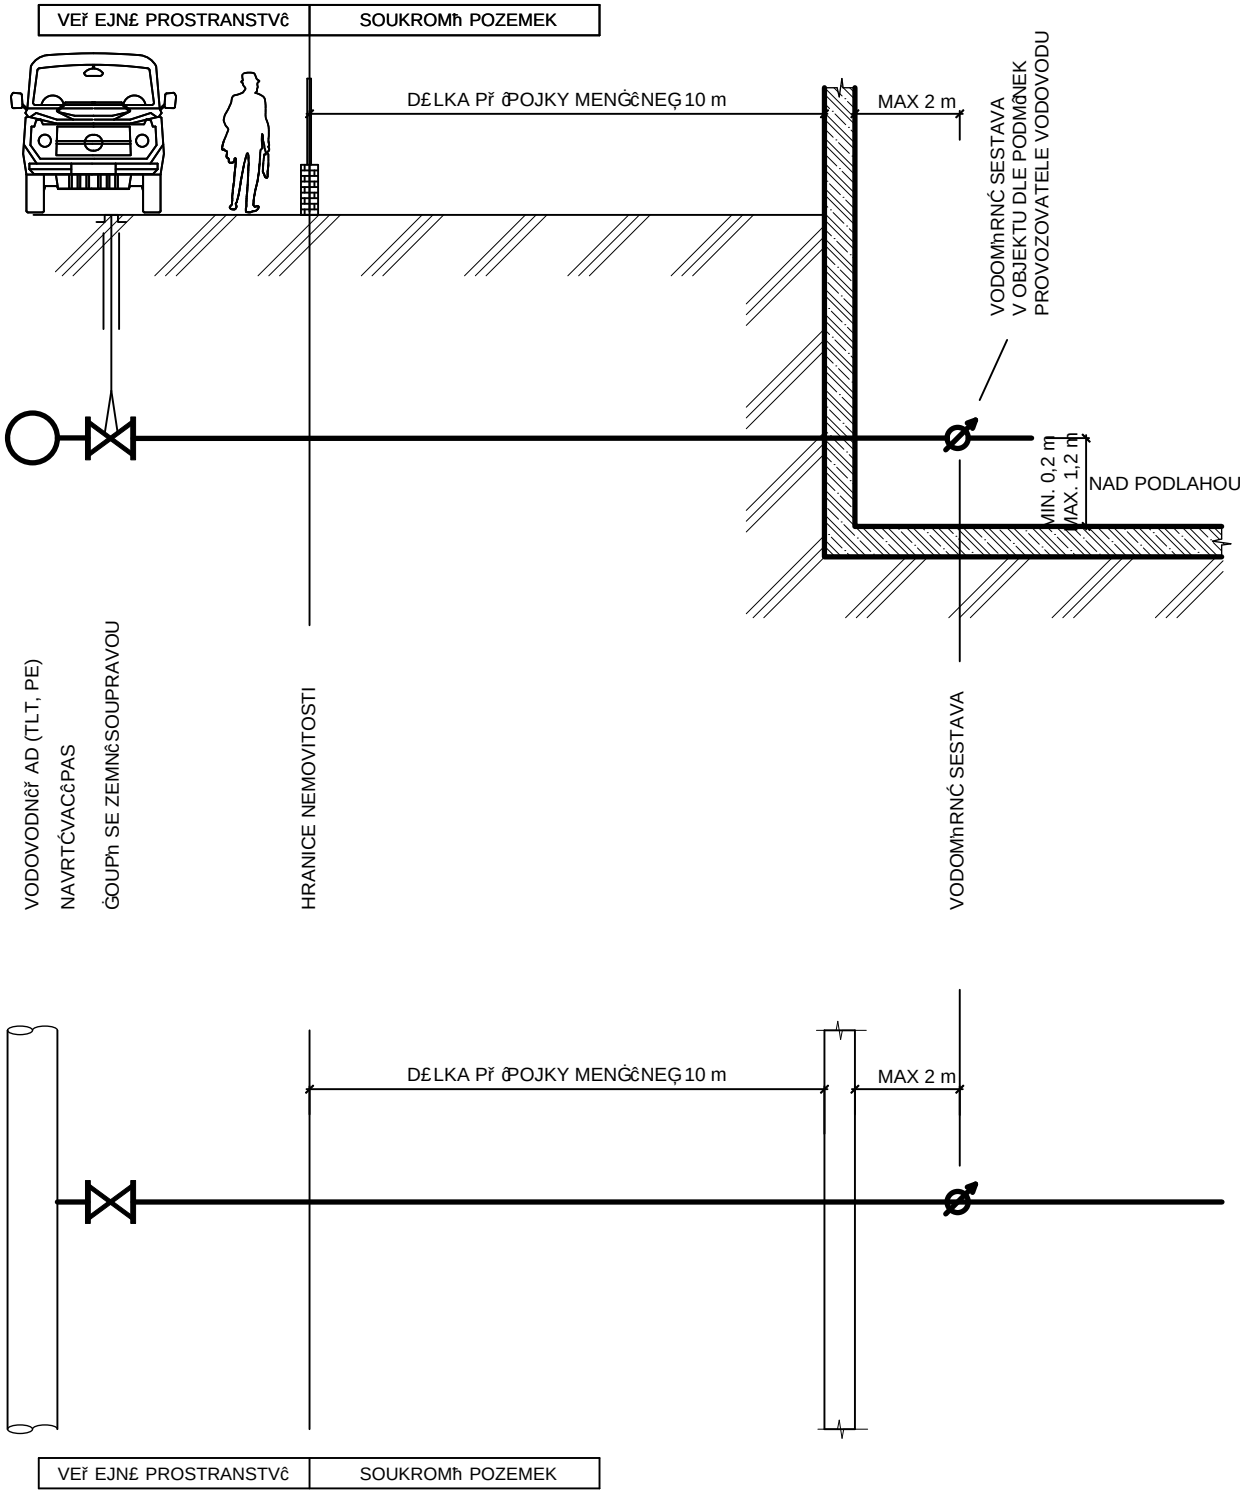

POZN.: V PŘÍPADĚ PŘÍPOJKY VNITŘNÍ NEŽ DN 80 BUDE PROSTUP ZDÍ ZAJIŠTĚN TP KUSEM S KOTVÍCÍ PŘÍRUBOU A UTĚSNĚN PROTI PRONIKÁNÍ VODY

TECHNICKÉ SLUŽBY HOSTIVICE	Standardy pro vodárenská zařízení v rámci provozu TS Hostivice	Příloha č.
	Vodovodní přípojka s délkou trasy na soukromém pozemku menší než 10 m	V - 04